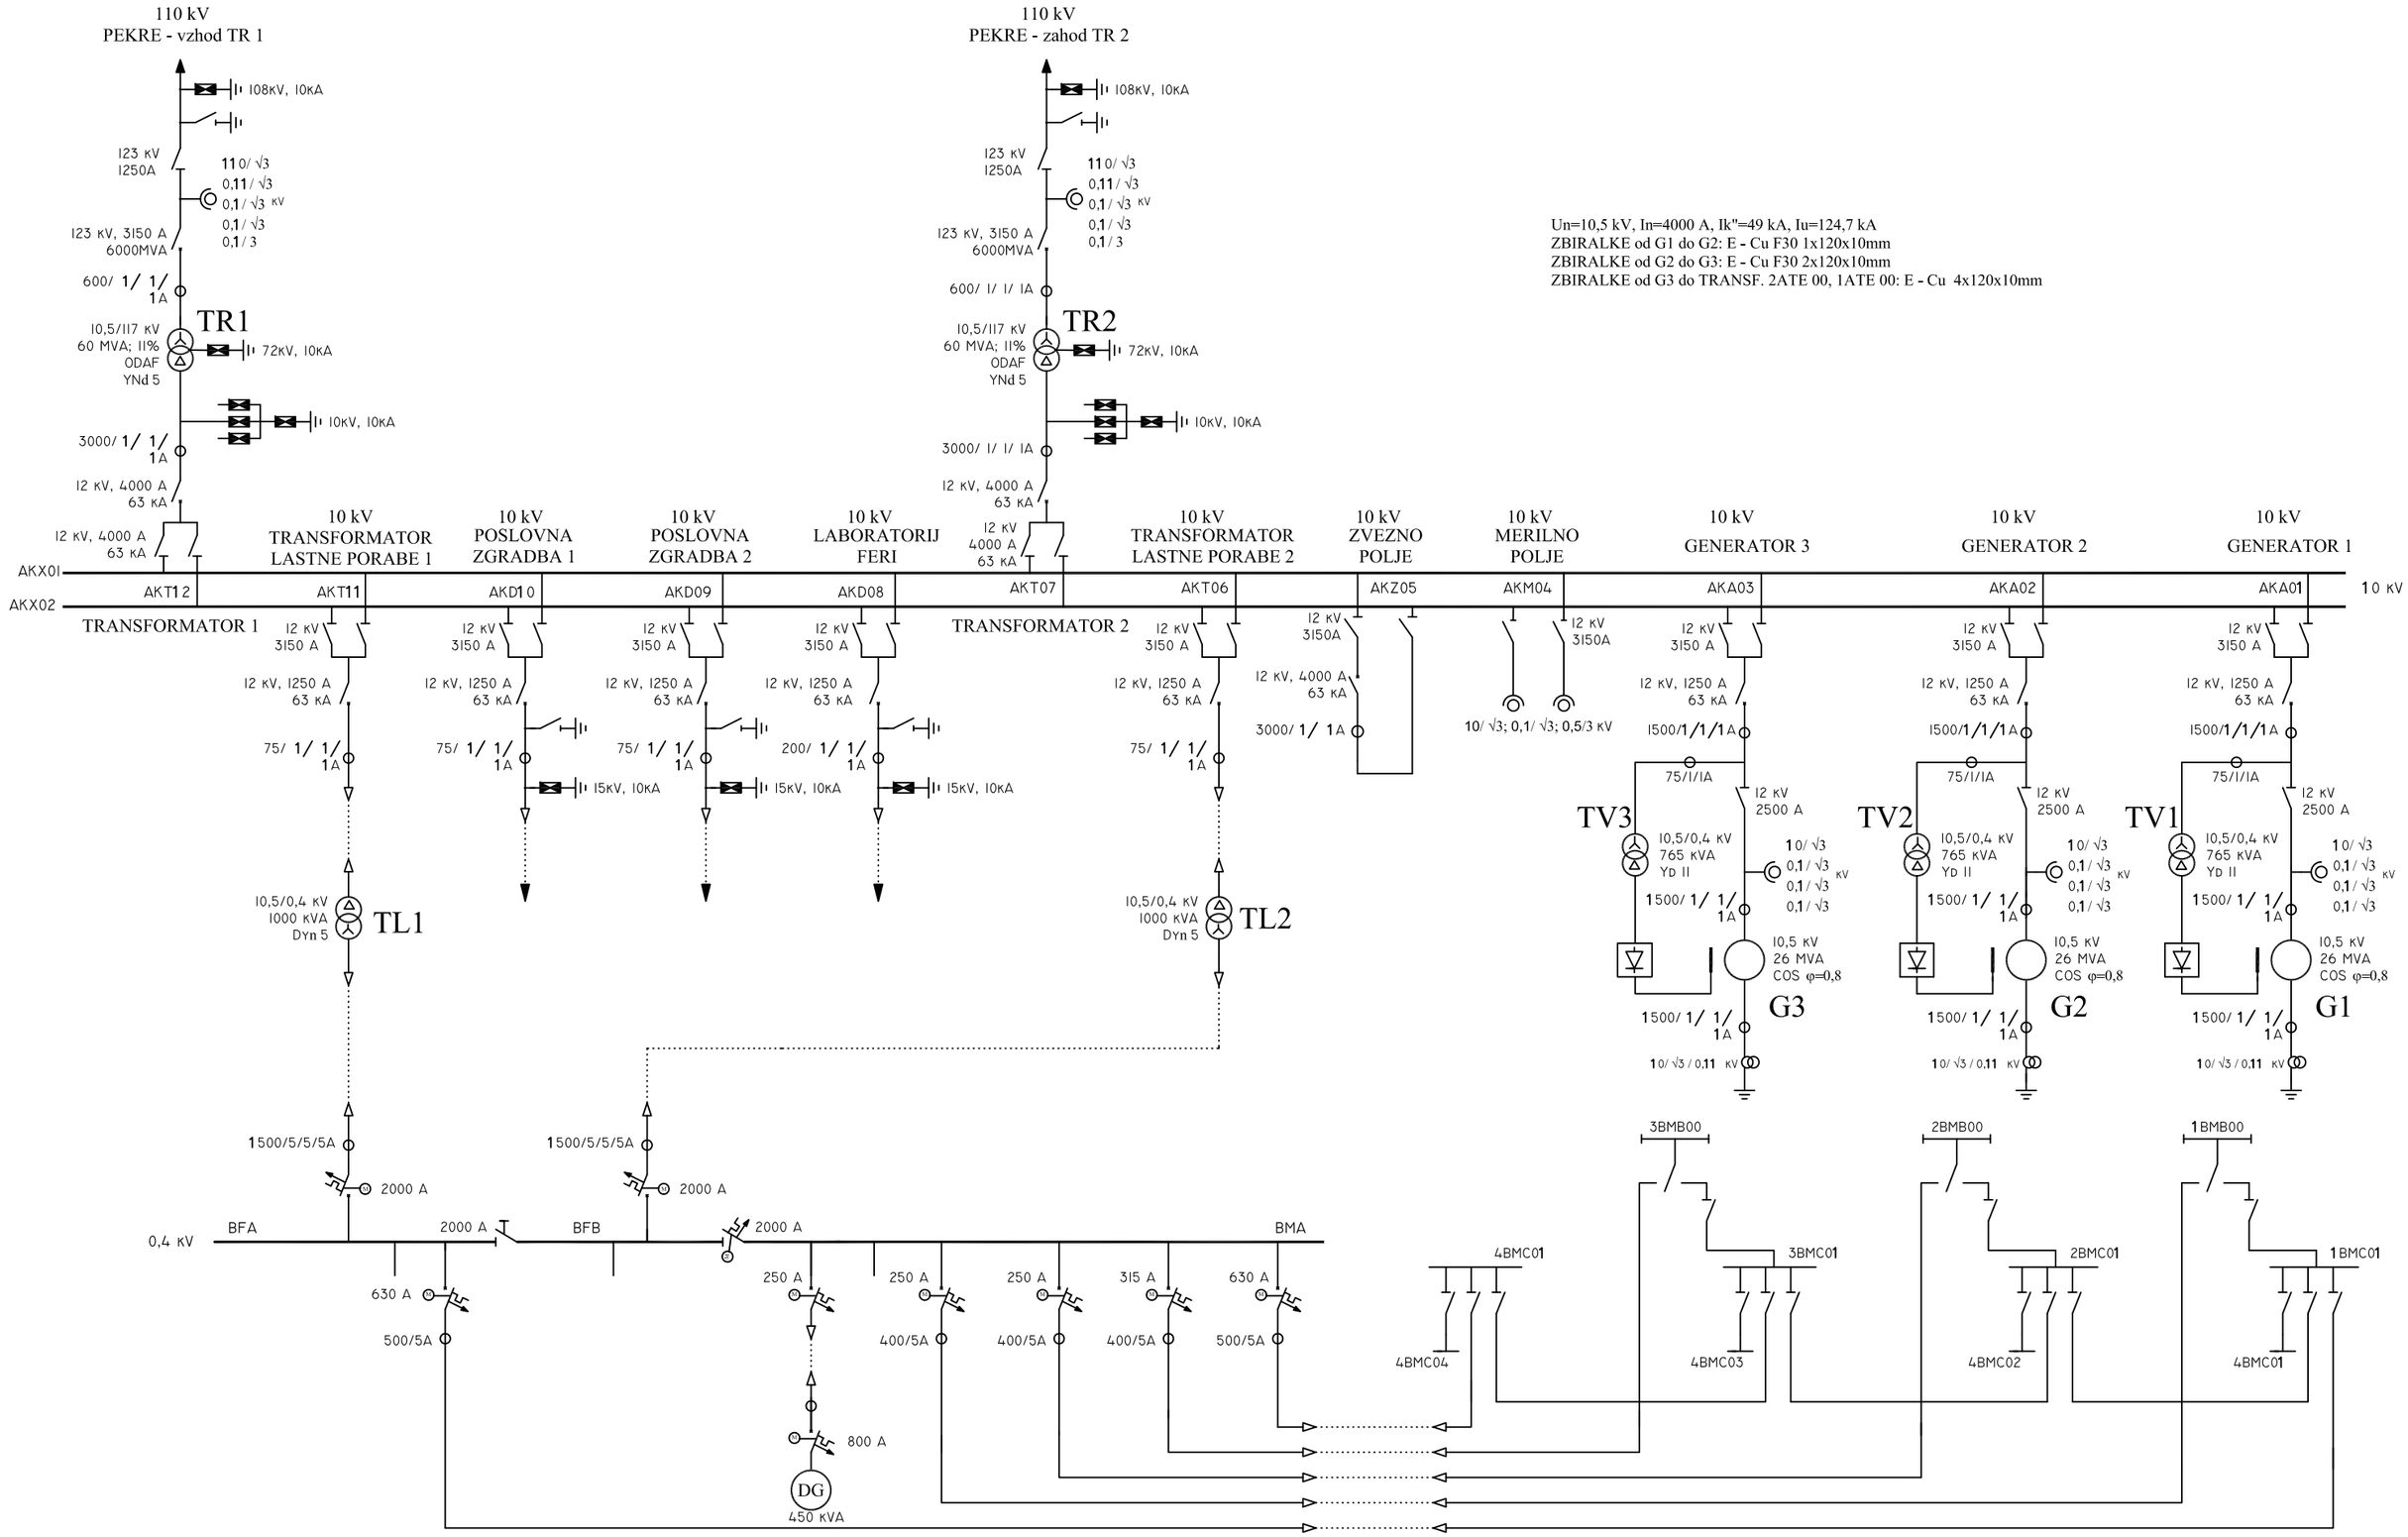

Un=10,5 kV, In=4000 A, Ik"=49 kA, Iu=124,7 kA
ZBIRALKE od G1 do G2: E - Cu F30 1x120x10mm
ZBIRALKE od G2 do G3: E - Cu F30 2x120x10mm
ZBIRALKE od G3 do TRANSF. 2ATE 00, 1ATE 00: E - Cu 4x120x10mm

Datum	april 2004	Podpis
Izdelal	Bojan Suhodolčan	
Risal	Aleš Kirbiš, Emil Šterk, Sašo Kreslin	
V:\Groups\Enopolne sheme\mariborski otok.dwg		

dem
dravske elektrarne maribor

HE MARIBORSKI OTOK